



עידכונים

שניני מס'	תיאור השינוי	תאריך
01.	עידכון למכרז	03.09.25
02.		
03.		
04.		
05.		
06.		
07.		

 	
אריאל מלכה מהנדסים בע"מ ייעוץ, תכנון ופיקוח מערכות חשמל	
E-mail: ariel@arielmalka1.com	
Fax : 09-7661394	Tel : 077-9300818 ; 050-8334399
אתר: www.arielmalka1.com	
☐ לביצוע:	☒ למכרז:
לעיון: ☐	
תאריך: 07.08.2025	
ביקר: אריאל	תכנן: אריאל
שרטט: חיים	
פרויקט מס': שם הפרוייקט:	
מלתחות גן שורק	
463-24	
תוכנית מס': תוכן הגיליון:	
תכנית חשמל	
001	
קנ"מ: 1:50	גיליון מס': 1
מהדורה: 0	

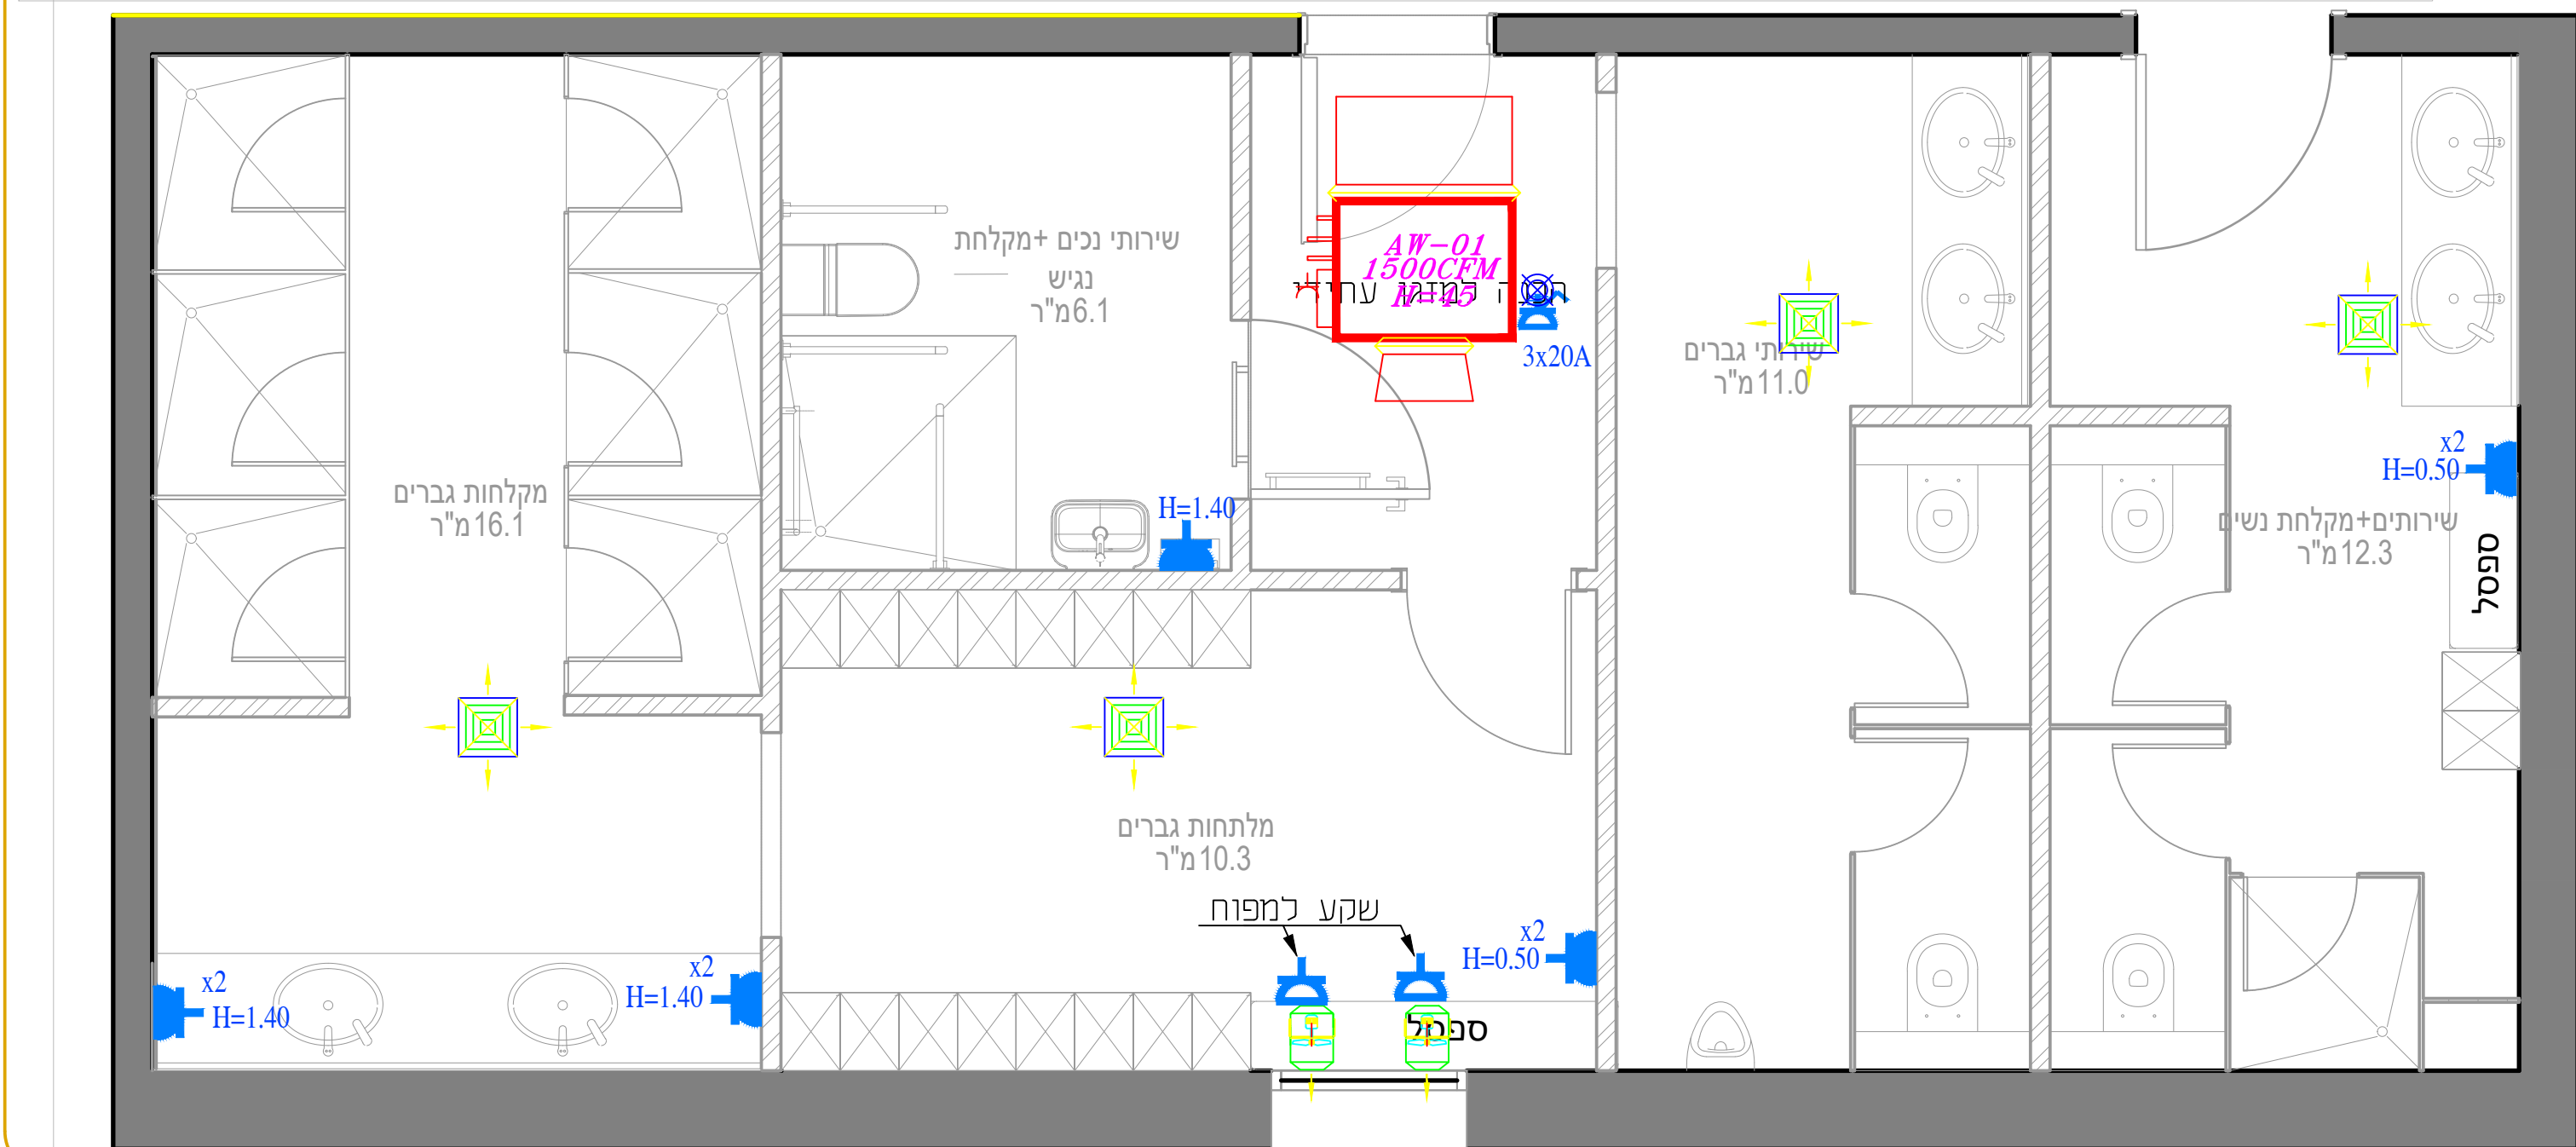

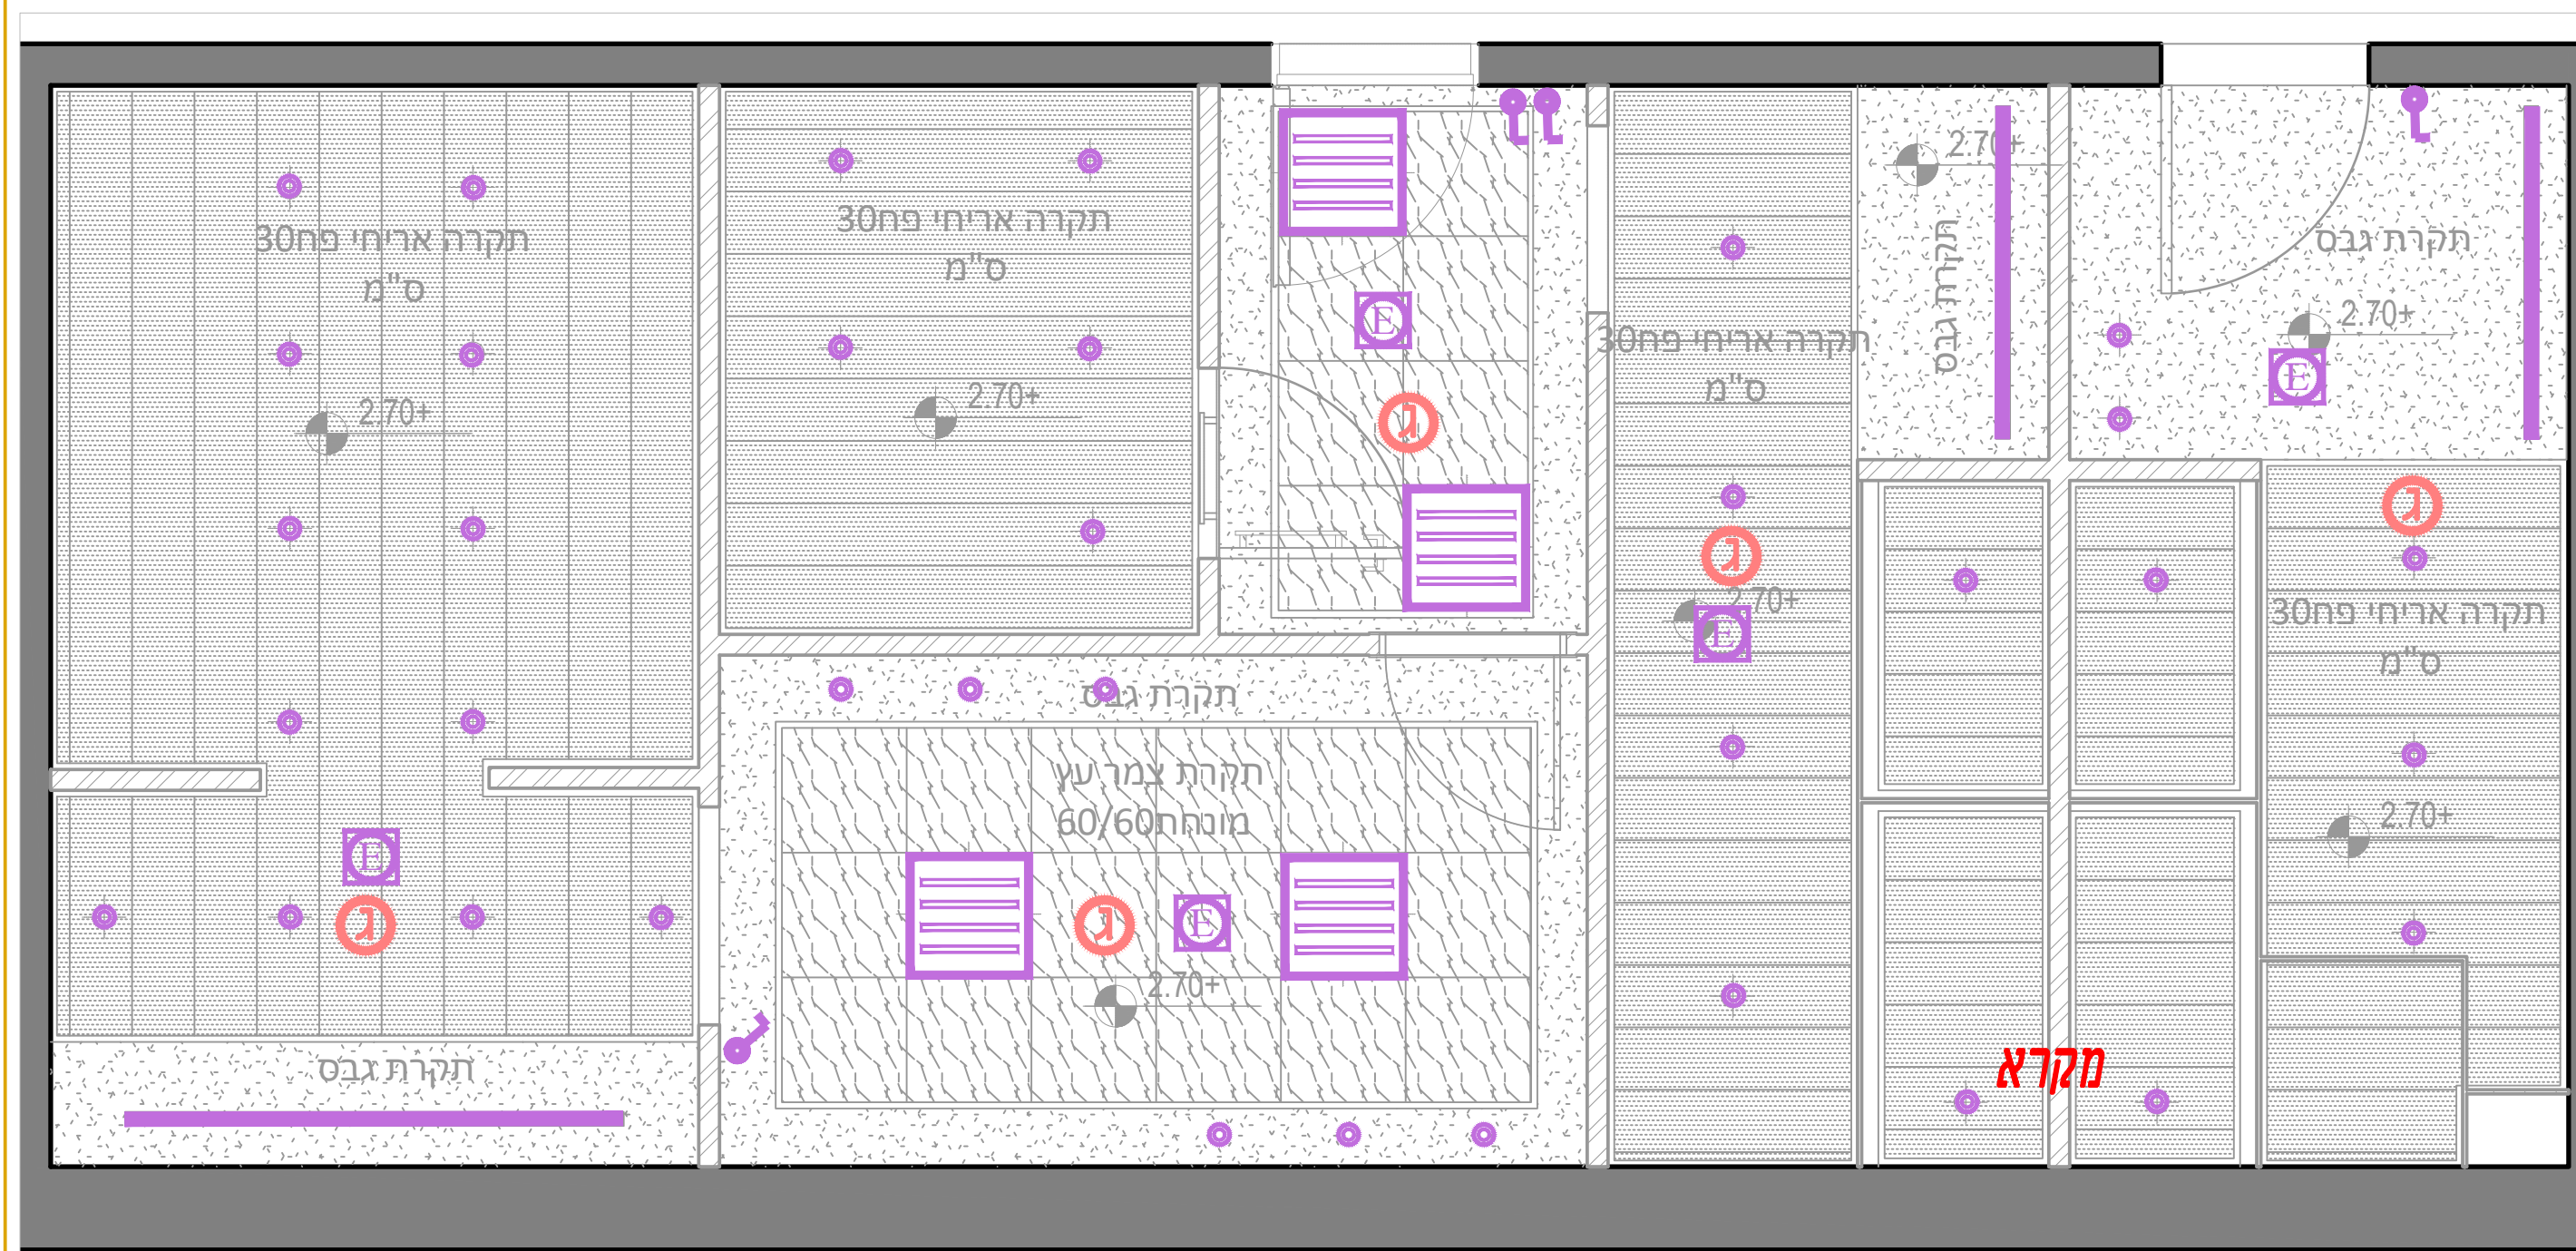

מסמך שקוע בתחרה חוצרת געש
גוון חום שחור
LED W22



ל"ד דגם כפול
ספיקה, 1000lm, 4000K
דיוגמת



רפויכל ת לט שטועל בתחרה גגס



מפסס יחיד/פצור הח'סס
מפסס מחירי: יחיד/ח'סס H=1.20



גל'ת חירום לכל סורכ'תל נסע'תל יק'ל מ'סל
מבוס ס'תונת יאנסגרי יאשר מ'כז ח'סס
כ'חז 20.2.22 דיוגמת LR שלט אלנסס



גלרי אש



הערה
כ'חז לראש'תלש במעגל כ'חז ומסור יק'י'ס

כנ"ל אך מזוג מים

בית תקע למזגן תלת פאזי