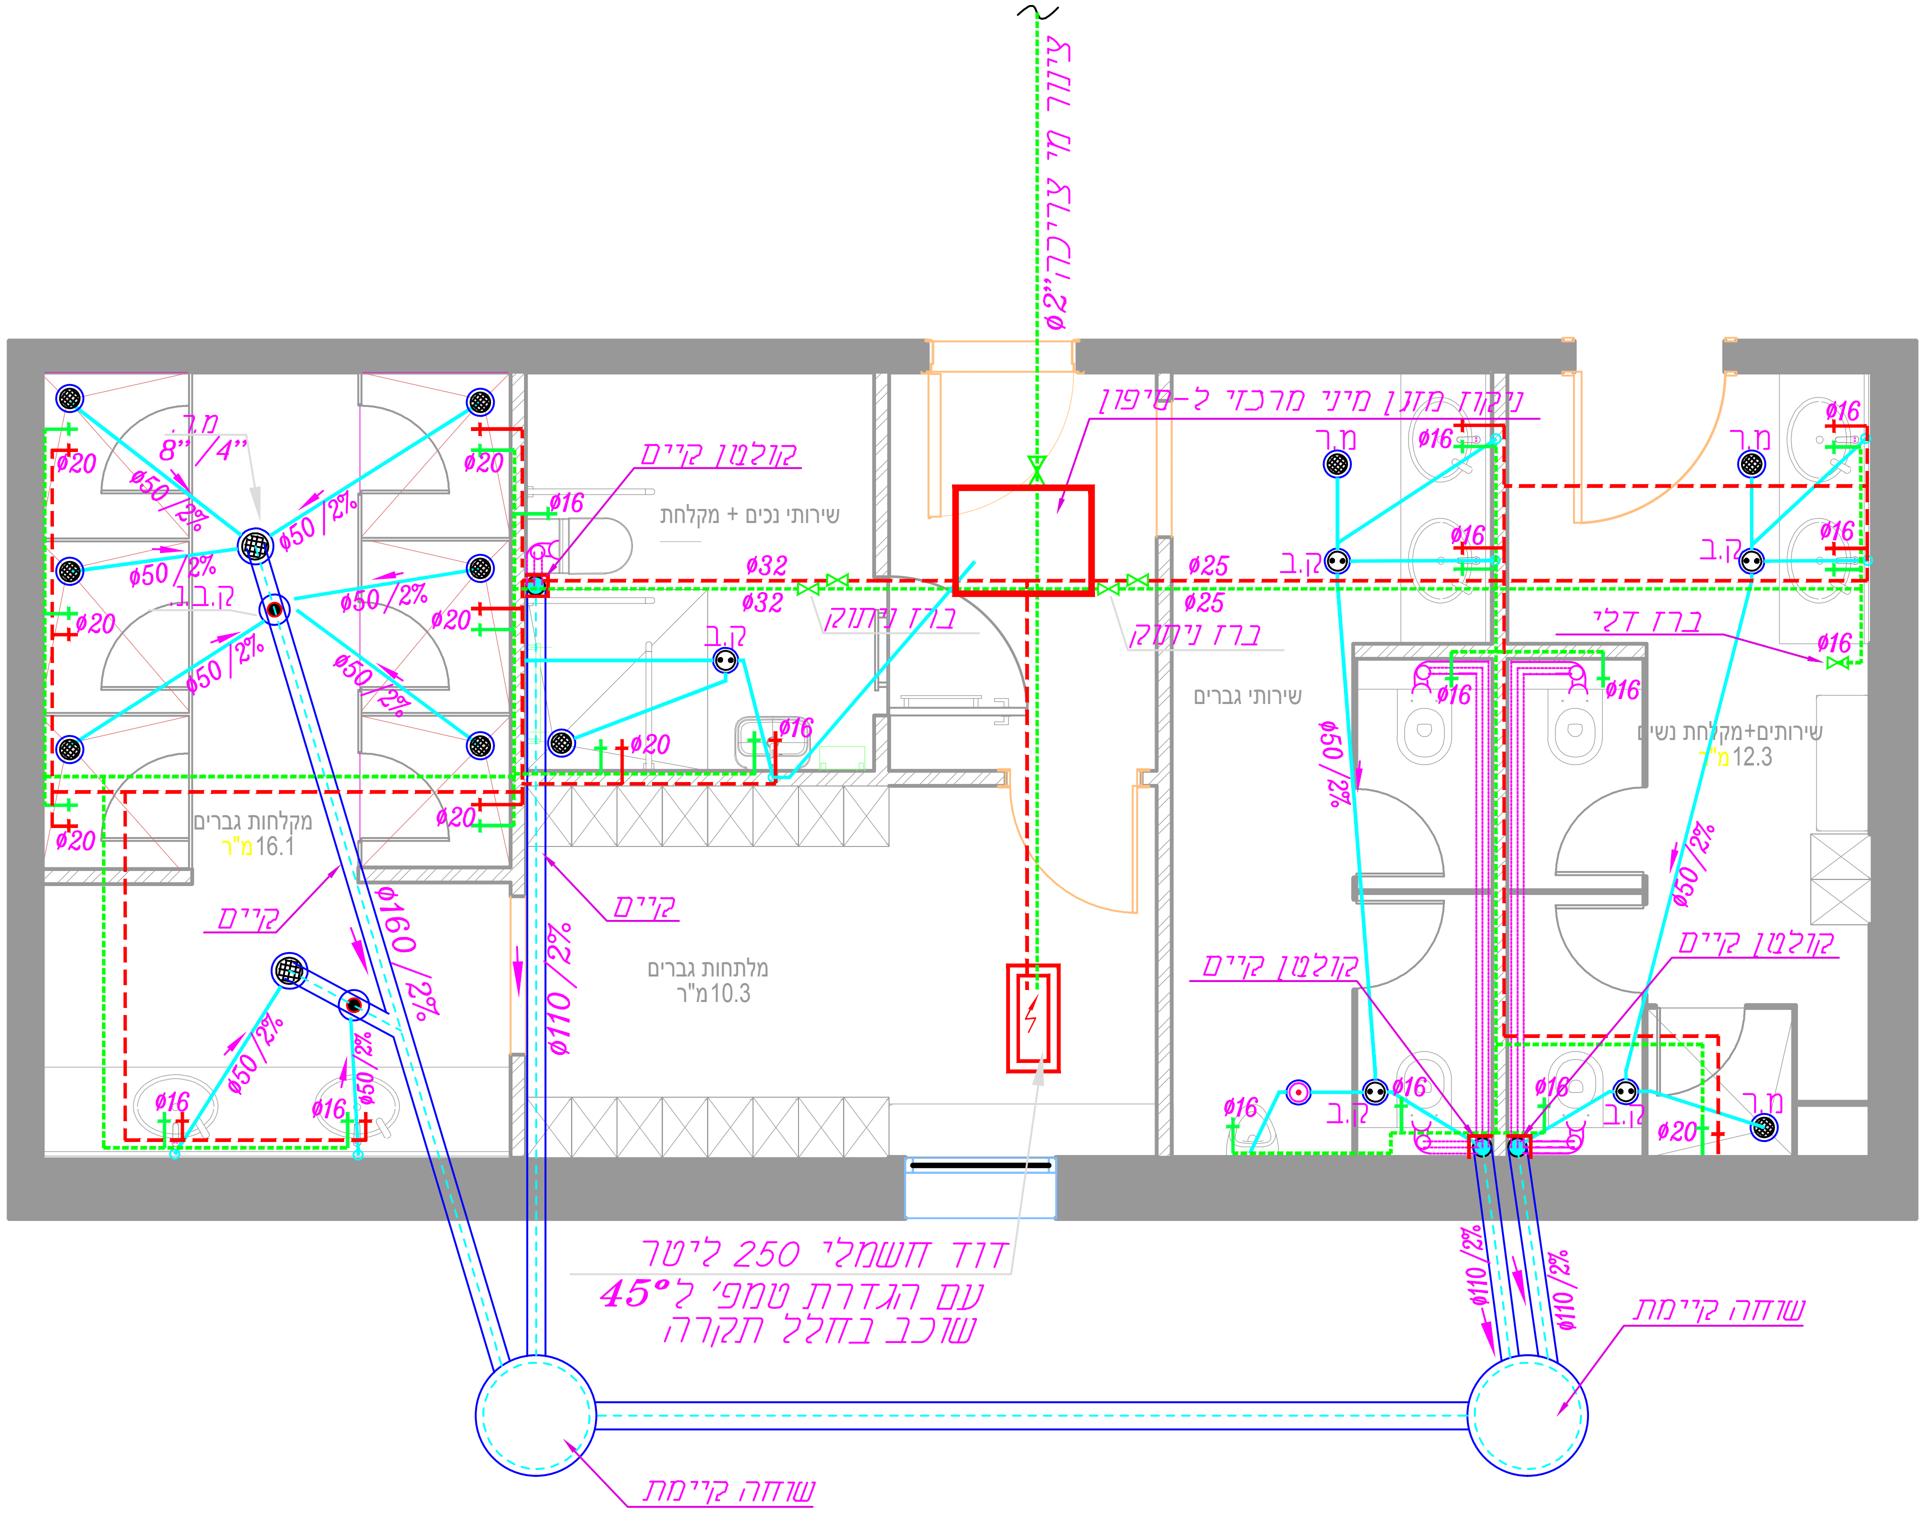

הערות

שיפוע כל צנרת הדלוחין יהיו 2.0%

1. חיבור לקו ביוב עירוני ולקו מים עירוני יבוצע בתאום ואישור הרשות המקומית.
2. צנור ביוב מונחת בקרקע מתחת לבניין ומתחת למשטחי בטון תהיה מ-H.P.D.E. "גבריט" עם עטיפת בטון מזוין 10 ס"מ סביב לצינור.
3. שינויים בכיוון הזרימה מאנכית לאופקית יעשו באמצעות קולטן בקומת הקרקע, הכולל שתי ברכים בנות 45 מעלות כל אחת.
4. כל צנרת הביוב בקוטר 110 מ"מ תהיה H.P.D.E. לרבות הספחים והביקורות.
5. על קולטן מקומות הבניין מותקן "עין בקורת" או "קטע בקורת" מעל הרצפה לפני הירידה לקרקע, כל שתי קומות ובקומה עליונה.
6. צנרת דלוחין בקוטר 40-50 מ"מ תהיה מפוליפרופילן.
7. צנורות מים קרים וחמים לבצע מצינורות יהיו מסוג Multigol לפי הקוטר המסומן בתכנית
8. גובה המכסים יתואם סופית עם הפיתוח
המכסים בתוך שטח כביש יהיה מכסה ב.ב.כ והשאר ב.ב.בנוי

מקרא:-

סימון	תיאור
	שוחת ביוב
	צנור דלוחין בקוטר 2"
	צנור שופכין בקוטר 4" במילוי
צ.ש.+א" ø4 +עין בקורת 01	צנור דלוחין ואוורור
ק.ב ø4/2	קופסת ביקורת
ק.ב.נ ø4/4	קופסת ביקורת נופלת
מ.ת ø4/2	מחסום תופי
מ.ר ø4/2	מחסום רצפה
מ.ר 8"/4"	מחסום רצפה
	עמדת כיבוי אש ארון כיבוי במידה 30/80/100 כוללת ברז כיבוי 2" ברז ניתוק 1" גלגלון 25 מ'
hw	צינור מים חמים-מולטיגול
cw	צינור מים קרים-מולטיגול
Fw	צינור מי כיבוי-סקידיול
	ווסת טמפרטורה 45 מעלות

FPA

ASHRAE

	תואר השינוי	תאריך
1		
2		
3		
4		

לעיון ○ לאישור ○ למכרז ● לביצוע ○

הקבלן אחראי למידות ועליו לבקר אותן.
על כל סטיה או סתירה או אי התאמה עליו להודיע למתכנן בטרם ימשיך בעבודתו .
אין לקבוע גדלים ומידות ע"י מדידה בשרטוט.

אדריכל: עימת צדיק

מזמין: אביב אדריכלים	תכנן: א.פ.
	תאריך : 01.09.2025
פרויקט: מלתחות גן שרוק חברת חשמל	אשר: א.פ.
תוכנית: אינסטלציה	תאריך : 01.09.2025

עבודה מס'	תכנית מס'	קנה מדה:	
6973	ins-00	1:100	מסמך זה הינו רכוש אין להעבירו או להעתיקו ללא רשות המתכנן

אוסאמה פרח מהנדסים יועצים
מיזוג אויר-אינסטלציה הסקה-כיבוי אש
נוף הגליל-רח' כרמל 23
טלפון : 04-6021943 פקס : 04-6000149
נייד : 052-2660625
sf_osamaf@bezeqint.net
כתובת: נצרת ת.ד.3030 מיקוד 16130