הערה : על הקבלן המבצע להמציא אישור מכון התקנים
לפי תקן 1001 ישראלי ועל חשבונו .

על קבלן המיזוג לתאם בשטח עם החשמלאי
הזנות החשמל ניקוז עם אינסטלטור ועל אחריותו

יחידות המיזוג יכללו אלמנט התנעה רכה

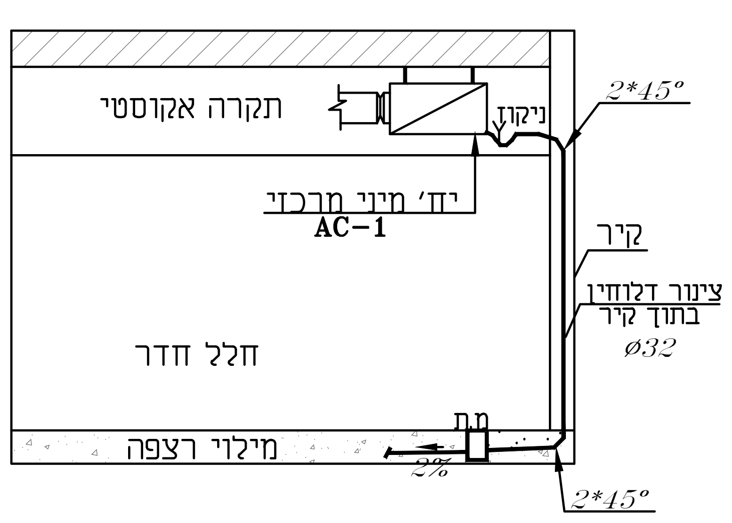

פרט ניקוז מזגן מיני מרכזי

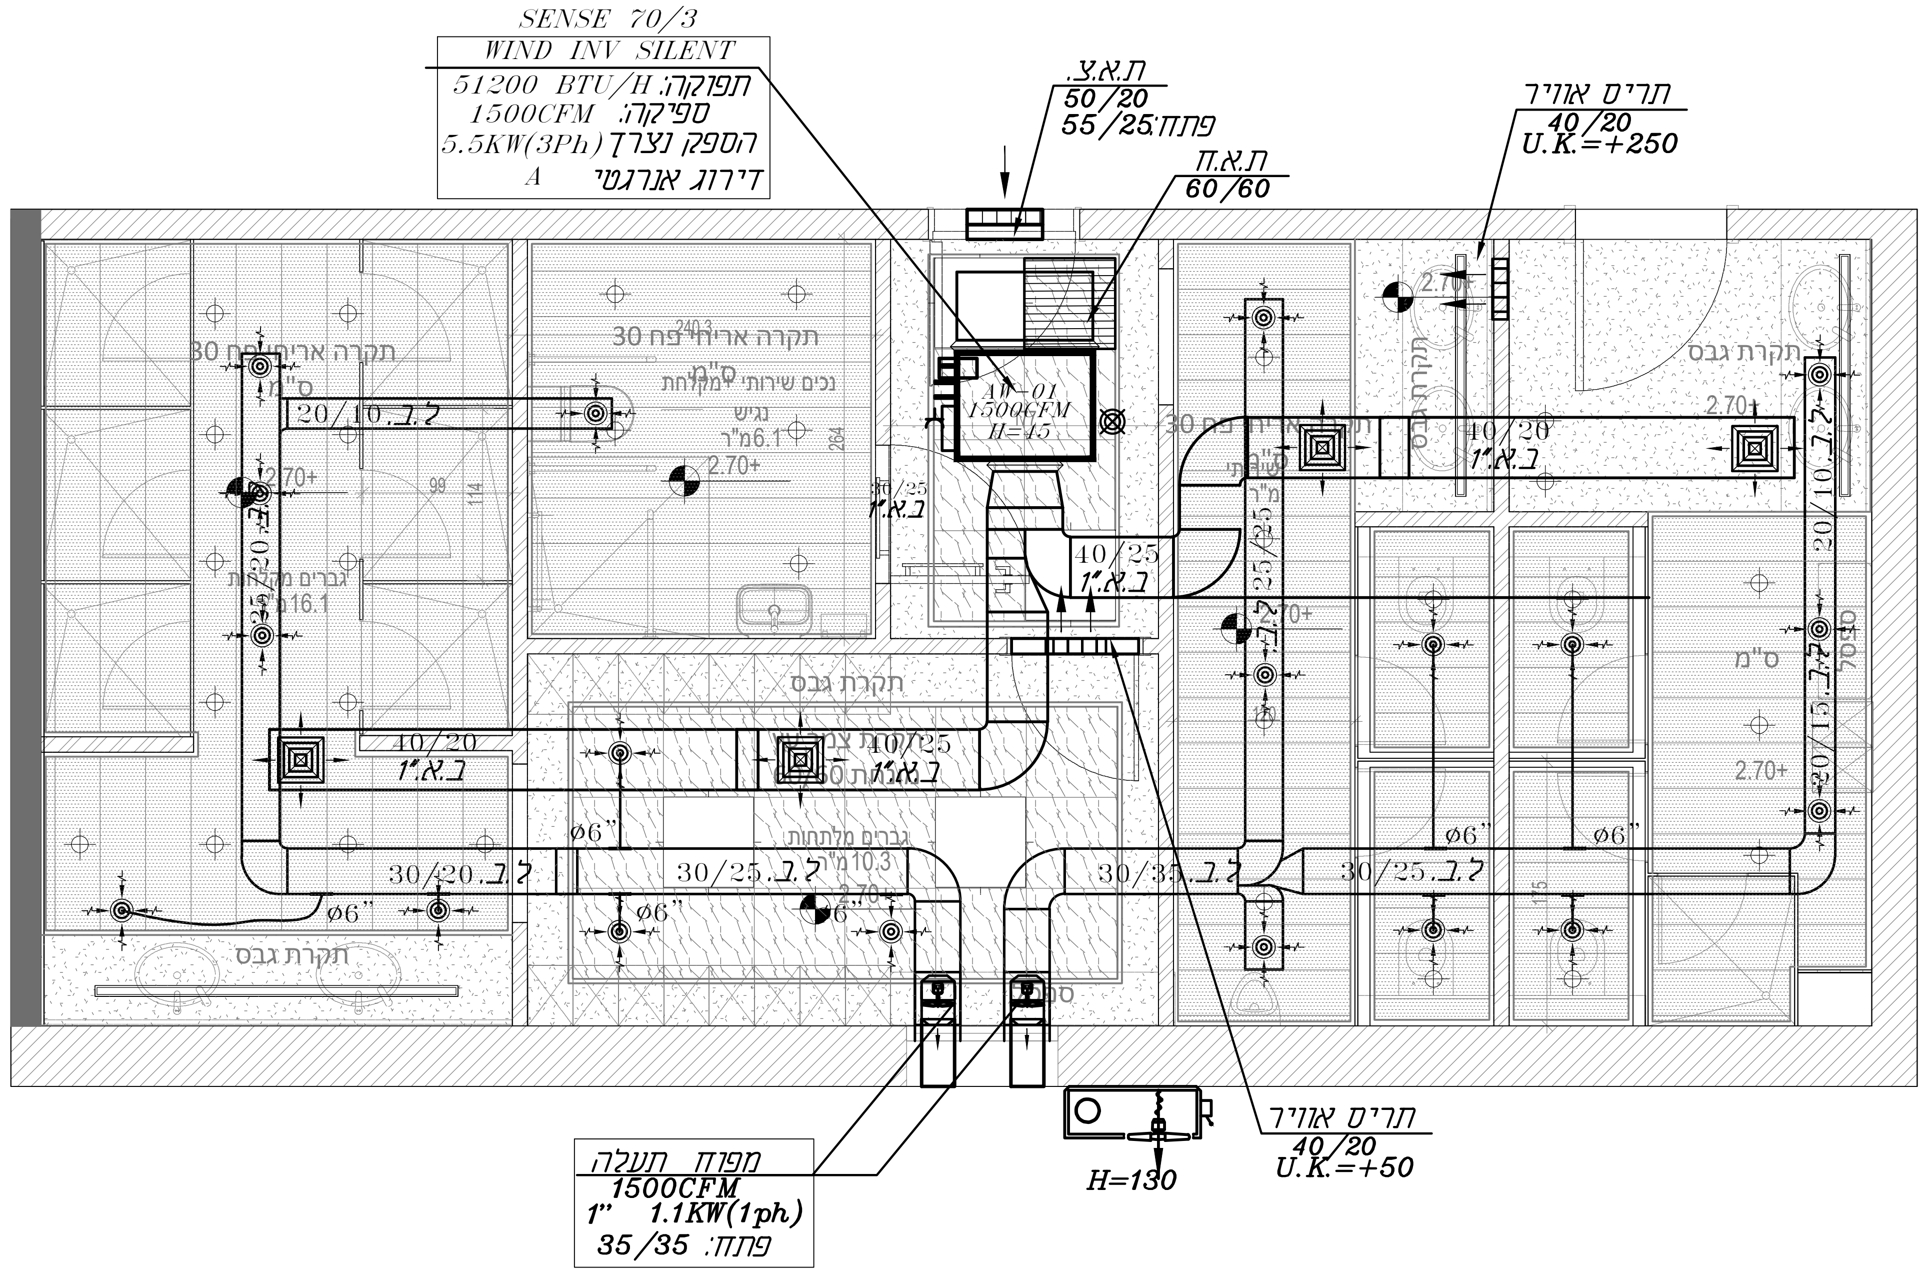

מקרא :

ת.א.ק.— תריס אויר קירי
ת.א.ת.— תריס אויר תקרתי
ת.א.ח.— תריס אויר חוזר
ת.א.צ.— תריס אויר צח
ת.י. — תריס יניקה
ב.א. — בידוד אקוסטי
ב.ת. — בידוד תרמי
ל.ב. — ללא בידוד
Y — חיבור ניקוז

הערה:
כל המעברים על הגג עם גומיות מחורצות

	תואר השינוי	תאריך	
1			

לעיון ○ לאישור ○ למכרז ●

הקבלן אחראי למידות ועליו לבקר אותן.
על כל סטיה או סתירה או אי התאמה עליו להודיע למתכנן בטרם ימשיך בעבודתו .
אין לקבוע גדלים ומידות ע"י מדידה בשרטוט.

אדריכל: עימת צדיק

מזמין: אביב אדריכלים
תכנן: א.ק.

פרויקט: מלתחות גן שורק
חברת חשמל
תאריך : 11.08.2025
אשר: א.פ.
תאריך : 11.08.2025

תוכנית: מערכת מיזוג אויר

עבודה מס'	תכנית מס'	קנה מדה:	
6973	AC-01	1:50	מסמך זה הינו רכוש אין להעבירו או להעתיקו ללא רשות המתכנן

אוסאמה פרח מהנדסים יועצים
מיזוג אויר-אנסטלציה הסקה-כיבוי אש-בטיחות
◆ נוף הגליל-רח' כרמל 23 ◆
טלפון : 04-6021943 פקס : 04-6000149
נייד : 052-2660625
sf_osamaf@bezeqint.net
כתובת: נצרת ת.ד 3030 מיקוד 16130