
סכמת בקרה

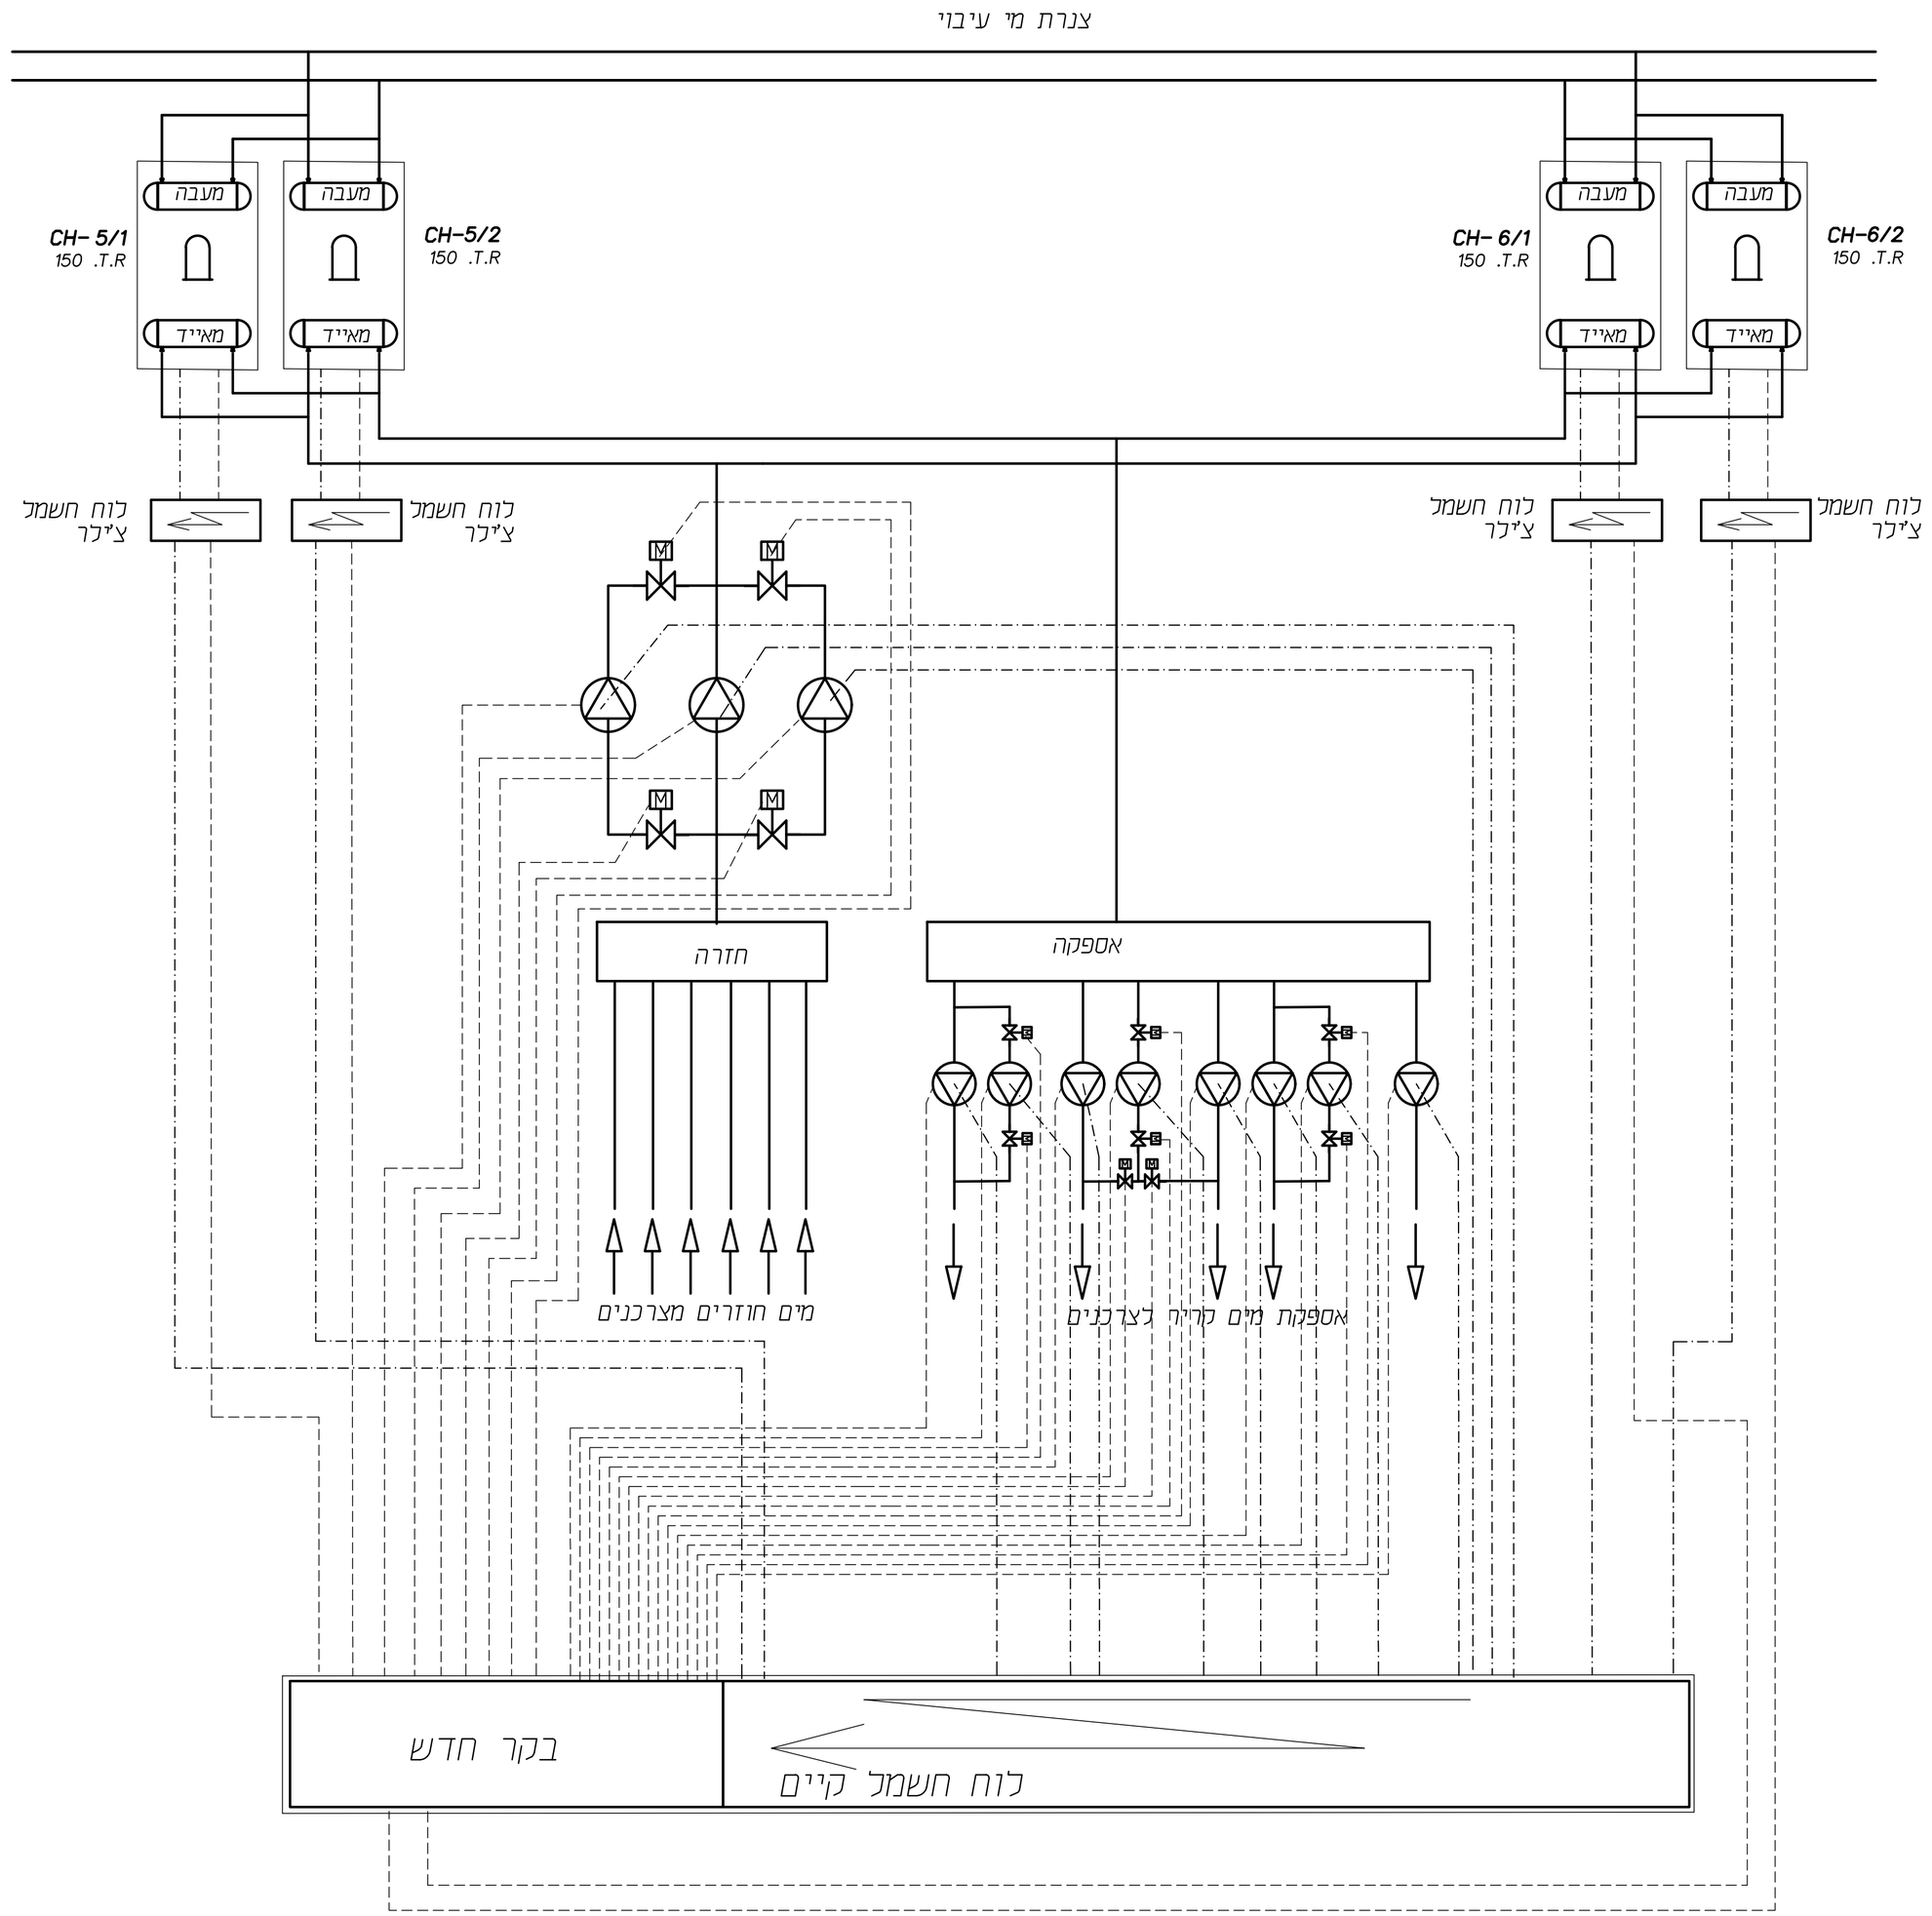

תאריך	
מדמין	
מידוע אוויר	05.02.25
אדריכלות	27.02.25
אינסטלציה	02.03.25
קונסטרוקציה	
חשמל	
עיצוב פנים	
ניהול ופיקוח	
תעשייה	
קבלן	
בטיחות	

תפוצה

5	קידוח פתחים "4 למעבר צנרת גז וחשמל בתאום עם קבלן ראשי
4	אין להתקין תעלות בחלל תקרה לכא תכנית תקרה אקוסטית עם קאורדינטות מהאדריכל.
3	כל תעלות מיזוג אוויר עם בידוד אקוסטי "1.
2	מידות התעלות נטו למעבר אויר.
1	מיקום וגוון מפזרים בהתאם לתוכנית תיקרה ראשית של האדריכל.

הערות

מהות השנוי	תאריך

שינויים

☐ לעיון	
☒ לאישור	27.02.2025
☒ למכרז	27.03.2025
☐ לביצוע	

תחנת חשמל
אורות רבין
מיזוג אויר

מס. הדף	מס.העבודה 24051
מא-3	המקום: תחנת כוח אורות רבין העבודה: מרכז אנרגיה
התוכן	**סכמת בקרה**

רודניק וישקין תכנון בע"מ
מזוג אויר, קירור, איוורור, חימום והסקה
וילסון 6, תל אביב
טל: 036060577
E-MAIL: contact@avishkin.co.il

המבצע אחראי לבדיקת המידות ולהתאמתן במקום. על המבצע לבקר את כל המידות ועל כל טעות או אי התאמה עליו להודיע למתכנן. אין לקבוע גודלים ע"י מדידה בשרטוט.	תכנן: אבנר	מהדורה: 0
	שרטט: עלית	קנ"מ: ל.ל.ק.מ
	קובץ: 24051	תאריך: 05.02.2025

F:\documents\תכניות\אורות רבין חדרה\חברת חשמל\פרויקטים אבנר\24051.dwg
Mar 29, 2025 - 8:33pm