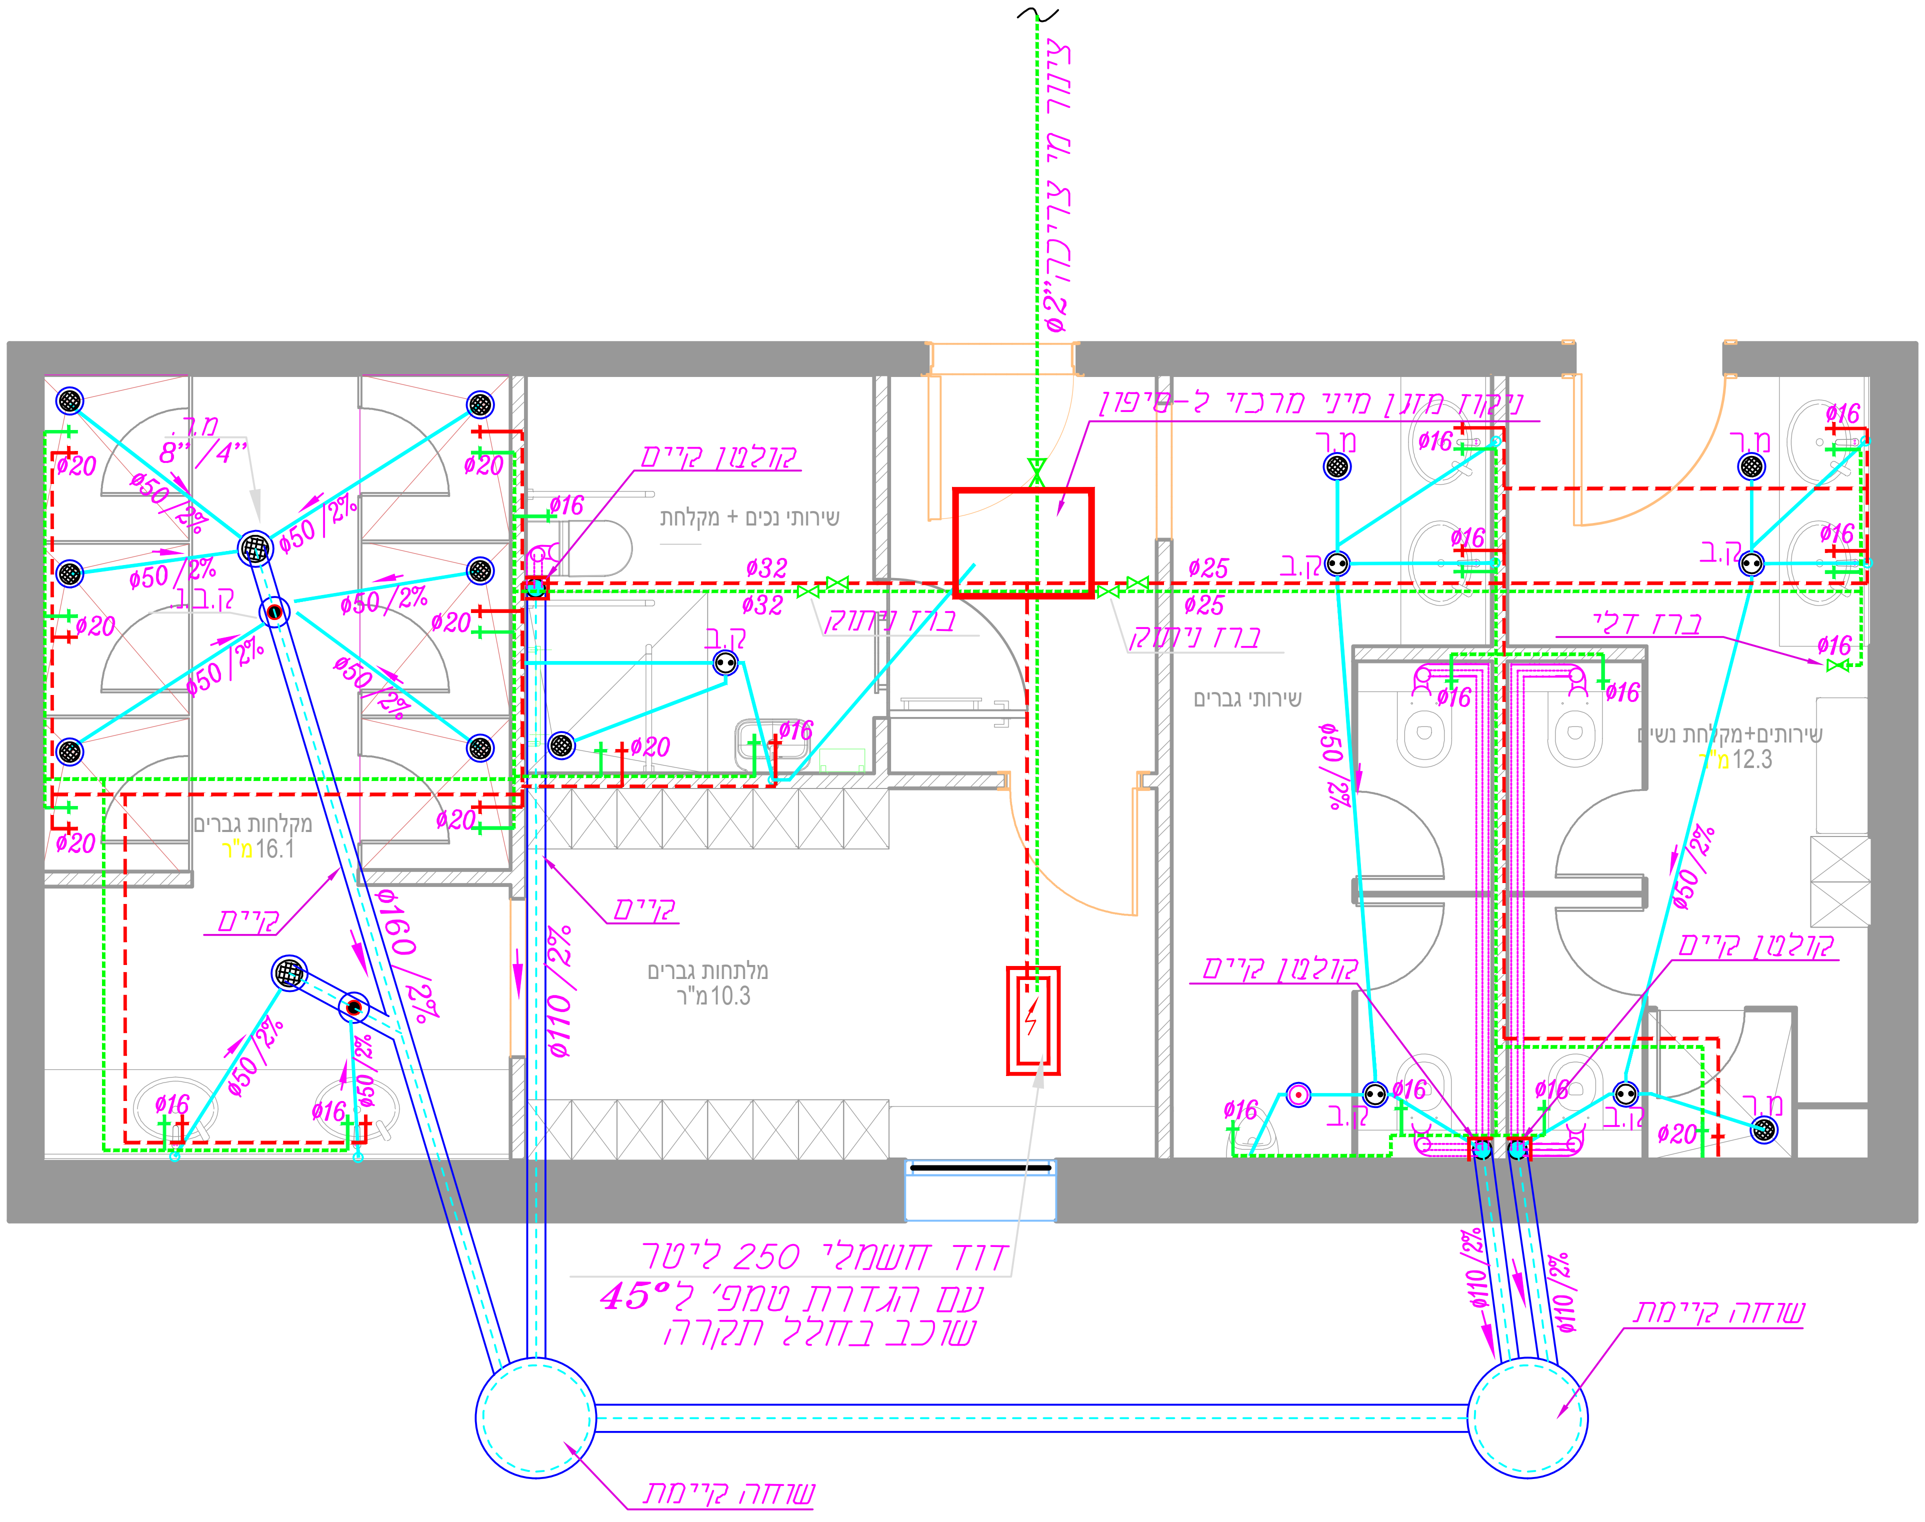

הערות

שיפוע כל צנרת הדלוחין יהיו 2.0%

1. חיבור לקו ביוב עירוני ולקו מים עירוני יבוצע בתאום ואישור הרשות המקומית.
2. צנור ביוב מונחת בקרקע מתחת לבנין ומתחת למשתחי בטון תהיה מ-H.P.D.E. "גבריט" עם עטיפת בטון מזוין 10 ס"מ סביב לצינור.
3. שינויים בכיוון הזרימה מאנכית לאופקית יעשו באמצעות קולטן בקומת הקרקע, הכולל שתי ברכים בנות 45 מעלות כל אחת.
4. כל צנרת הביוב בקוטר 110 מ"מ תהיה מ.H.P.D.E לרבות הספחים והביקורות.
5. על קולטן מקומות הבנין מותקן "עין בקורת" או "קטע בקורת" מעל הרצפה לפני הירידה לקרקע, כל שתי קומות ובקומה עליונה.
6. צנרת דלוחין בקוטר 50-40 מ"מ תהיה מפוליפרופילן.
7. צנורות מים קרים וחמים לבצע מצינורות יהיו מסוג Multigol לפי הקוטר המסומן בתכנית
8. גובה המכסים יתואם סופית עם הפיתוח המכסים בתוך שטח כביש יהיה מכסה ב.ב.כ והשאר ב.ב.בנוני

מקרא:-

שוחת ביוב	
צנור דלוחין בקוטר 2"	
צנור שופכין בקוטר 4" במילוי	
צנור דלוחין ואוויר	צ.ש.+א ø4" +עין בקורת 01
קופסת ביקורת	ק.ב. ø4/2"
קופסת ביקורת נופלת	ק.ב.נ. ø4/4"
מחסום תופי	מ.ת. ø4/2"
מחסום רצפה	מ.ר. ø4/2"
מחסום רצפה	מ.ר.8"/4"
עמדת כיבוי אש ארון כיבוי במידה 30/80/100 כוללת ברז כיבוי 2" ברז ניתוק 1" גלגלון 25 מ'	אש
ציוד מים חמים-מולטיגול	hw
ציוד מים קרים-מולטיגול	cw
ציוד מי כיבוי-סקידיול	Fw
ווסת טמפרטורה 45 מעלות	

FPA

	תאור השינוי	תאריך
1		
2		
3		
4		

לעיון ○ לאישור ○ למכרז ● לביצוע ○

הקבלן אחראי למידות ועליו לבקר אותן.
על כל סטיה או סתירה או אי התאמה עליו להודיע למתכנן בטרם ימשיך בעבודתו .
אין לקבוע גדלים ומידות ע"י מדידה בשרטוט.

אדריכל:עימת צדיק

מזמין: אביב אדריכלים

תכנן: א.פ.
תאריך : 01.09.2025

פרויקט:מלתחות גן שרק חברת חשמל

אשר: א.פ.
תאריך : 01.09.2025

תוכנית: אינסטלציה

עבודה מס'	תכנית מס'	קנה מדה:
6973	ins-00	1:100

מסמך זה הינו רכוש
אין להעבירו או להעתיקו
ללא רשות המתכנן

אוסאמה פרח מהנדסים יועצים
מיזוג אויר-אינסטלציה הסקה-כיבוי אש
◆נוף הגליל-רח' כרמל 23◆
טלפון : 04-6021943 פקס : 04-6000149
נייד : 052-2660625
sf_osamaf@bezeqint.net
כתובת: נצרת ת.ד.3030 מיקוד 16130